




SCAND HØUSE

ul. Majora Hubala/Miła, Stargard



BUDYNEK A - III PIĘTRO

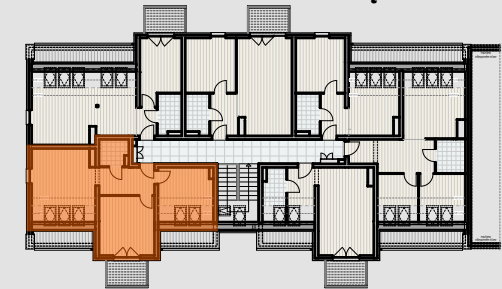

MIESZKANIE 3.1

3.1.1	Przedpokój	7,17
3.1.2	Sypialnia	8,91
3.1.3	Sypialnia	14,38
3.1.4	Pokój z aneksem	15,39
3.1.5	WC	3,14
		48,99 m ²
Balkon		4,62 m ²


docelowy pomiar powierzchni zostanie opracowany na podstawie inwentaryzacji powykonawczej



Thermbau



SPÓŁDZIELNIA MIESZKANIOWA
w Stargardzie

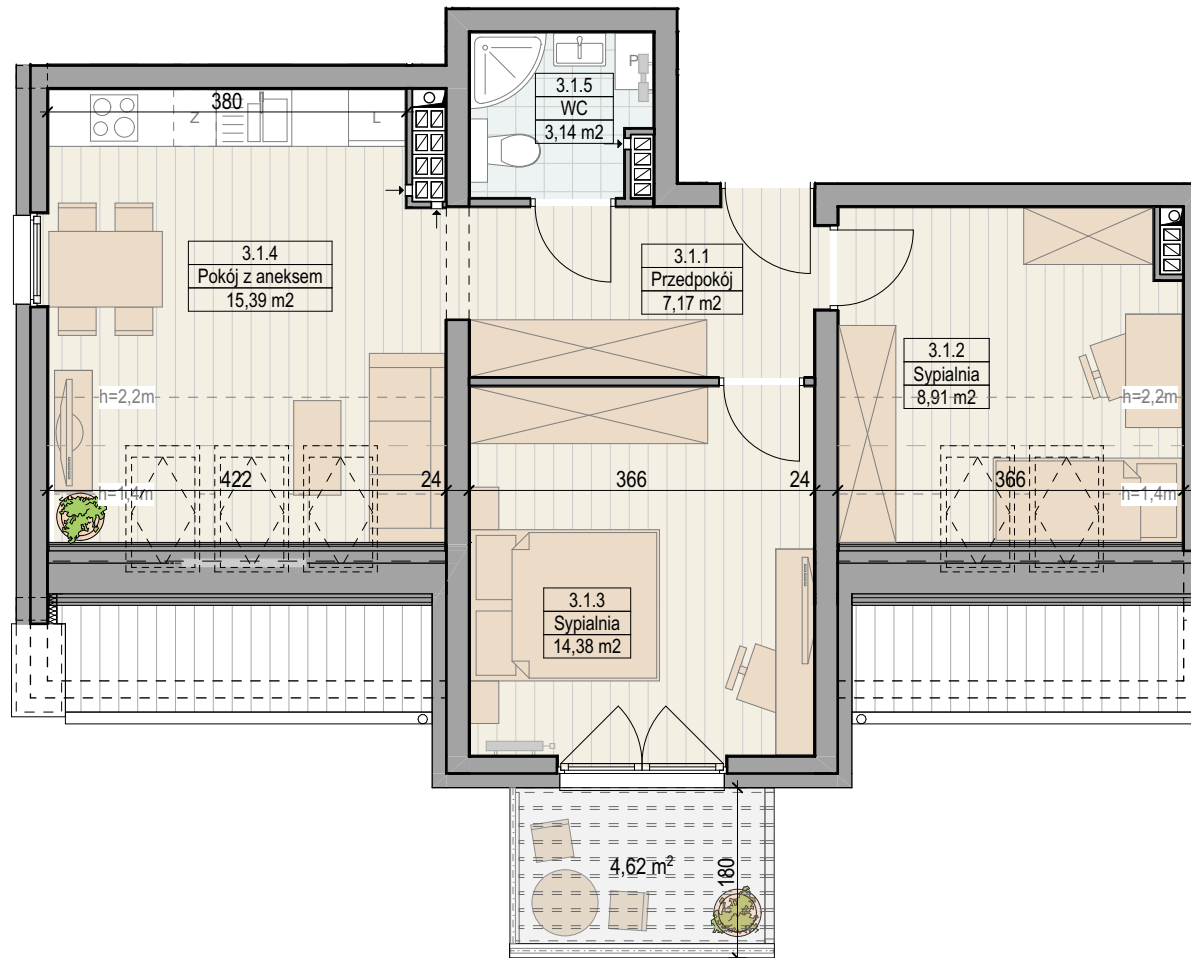

SKALA 1:80



Przedstawiona oferta ma charakter informacyjny i nie stanowi oferty handlowej w rozumieniu art. 66 § 1 Kodeksu Cywilnego
Niniejsze materiały mają charakter poglądowy, a przedmiot zobowiązania dewelopera wynika z umowy stron i zatwierdzonej przez właściwy organ dokumentacji projektowej.

Biuro sprzedaży: Stargard ul. Powstańców Warszawy i ul. Miła
tel. 504 040 411, 515 799 657 e-mail: biuro@meranoinvest.pl, www.scandhaus.pl

PROJEKTANT
RCHICE