


SCAND HØUSE

ul. Majora Hubala/Miła, Stargard

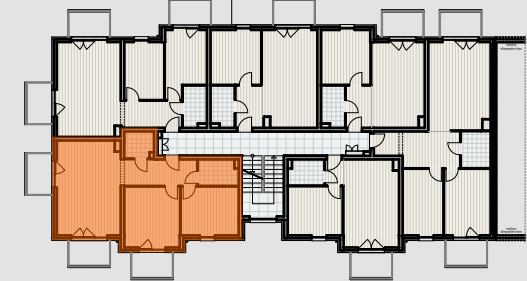

### BUDYNEK A - I PIĘTRO



### MIESZKANIE A1.M5

|       |                 |       |
|-------|-----------------|-------|
| 1.1.1 | Przedpokój      | 8,81  |
| 1.1.2 | Łazienka        | 4,32  |
| 1.1.3 | Sypialnia       | 12,19 |
| 1.1.4 | Sypialnia       | 14,69 |
| 1.1.5 | Pokój z aneksem | 26,38 |
| 1.1.6 | WC              | 3,24  |

69,63 m<sup>2</sup>

|        |                     |
|--------|---------------------|
| Balkon | 4,62 m <sup>2</sup> |
| Balkon | 4,62 m <sup>2</sup> |
| Balkon | 4,62 m <sup>2</sup> |


docelowy pomiar powierzchni zostanie opracowany na podstawie inwentaryzacji powykonawczej



Thermbau



SPÓŁDZIELNIA MIESZKANIOWA  
w Stargardzie

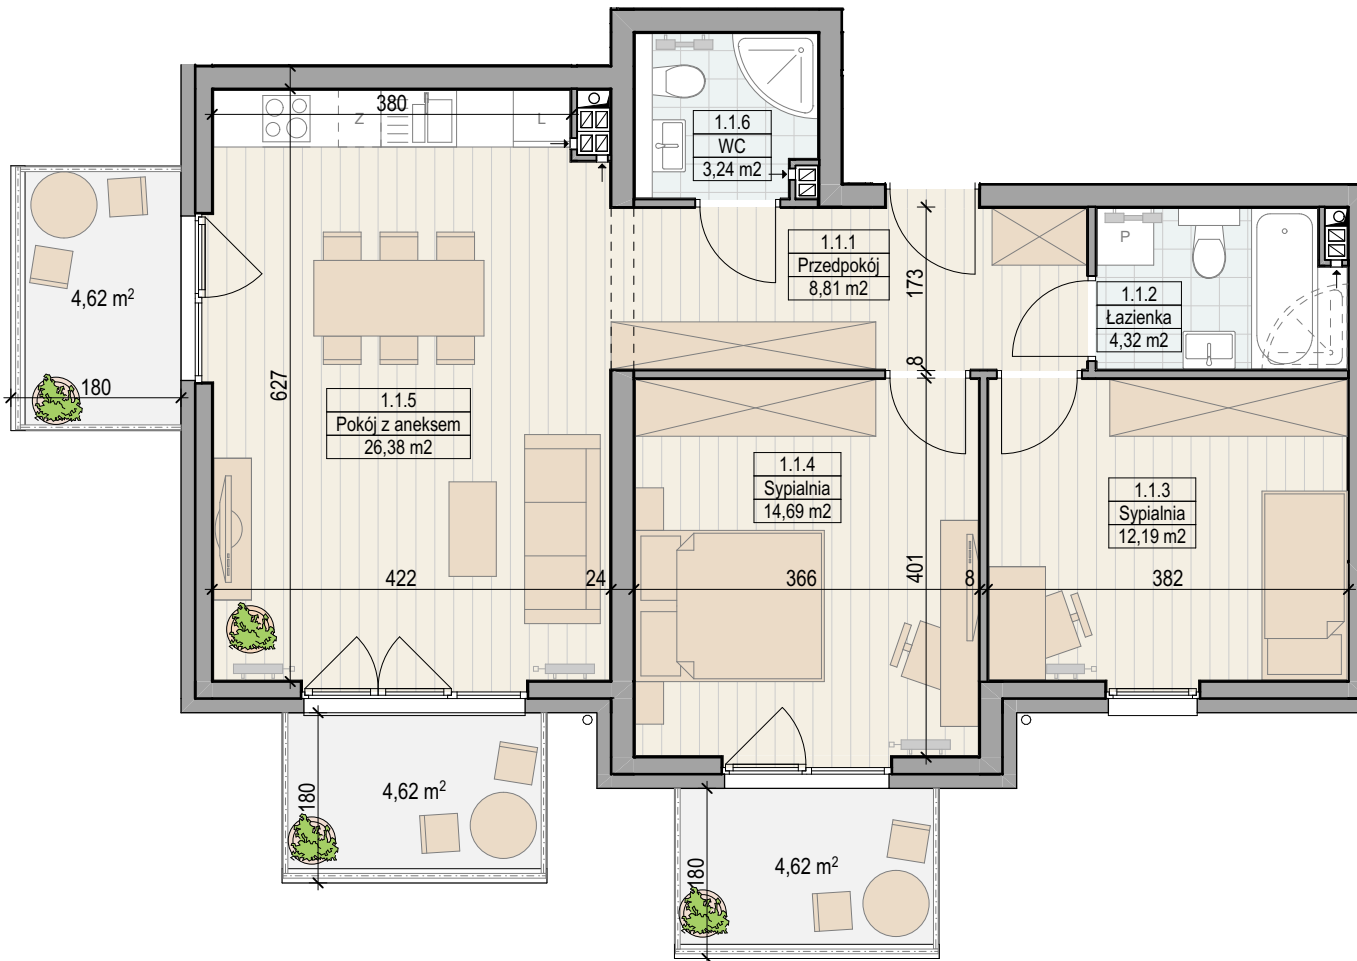

SKALA 1:80



Przedstawiona oferta ma charakter informacyjny i nie stanowi oferty handlowej w rozumieniu art. 66 § 1 Kodeksu Cywilnego  
Niniejsze materiały mają charakter poglądowy, a przedmiot zobowiązania dewelopera wynika z umowy stron i zatwierdzonej przez właściwy organ dokumentacji projektowej.

Biuro sprzedaży: Stargard ul. Powstańców Warszawy i ul. Miła  
tel. 504 040 411, 515 799 657 e-mail: [biuro@meranoinvest.pl](mailto:biuro@meranoinvest.pl), [www.scandhaus.pl](http://www.scandhaus.pl)

PROJEKTANT  
**RCHICE**