




SCAND HØUSE
ul. Majora Hubala/Miła, Stargard

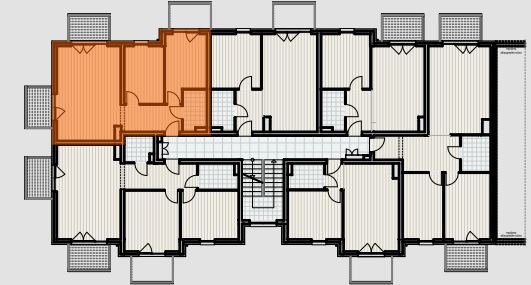

BUDYNEK A - II PIĘTRO




MIESZKANIE A2.M12

2.2.1	Przedpokój	7,26
2.2.2	Pokój z aneksem	26,27
2.2.3	Sypialnia	9,93
2.2.4	Sypialnia	11,08
2.2.5	Łazienka	4,03

58,57 m²

Balkon	4,62 m ²
Balkon	4,62 m ²
Balkon	4,62 m ²

docelowy pomiar powierzchni zostanie opracowany na podstawie inwentaryzacji powykonawczej

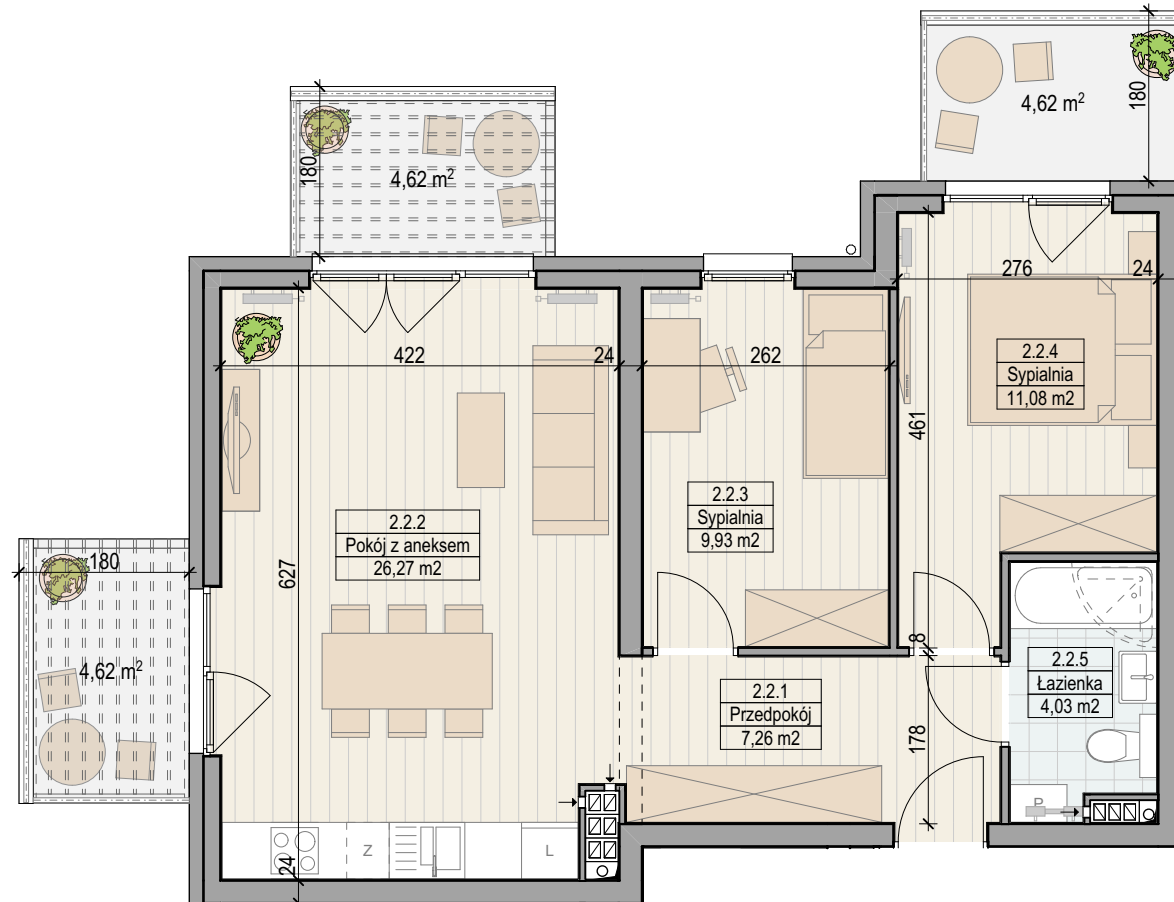

SKALA 1:80



Przedstawiona oferta ma charakter informacyjny i nie stanowi oferty handlowej w rozumieniu art. 66 § 1 Kodeksu Cywilnego
Niniejsze materiały mają charakter poglądowy, a przedmiot zobowiązania dewelopera wynika z umowy stron i zatwierdzonej przez właściwy organ dokumentacji projektowej.

Biuro sprzedaży: Stargard ul. Powstańców Warszawy i ul. Miła
tel. 504 040 411, 515 799 657 e-mail: biuro@meranoinvest.pl, www.scandhaus.pl

PROJEKTANT
RCHICE

T h e r m b a u

SPÓŁDZIELNIA MIESZKANIOWA
w Stargardzie