





# SCAND HØUSE

ul. Majora Hubala/Miła, Stargard

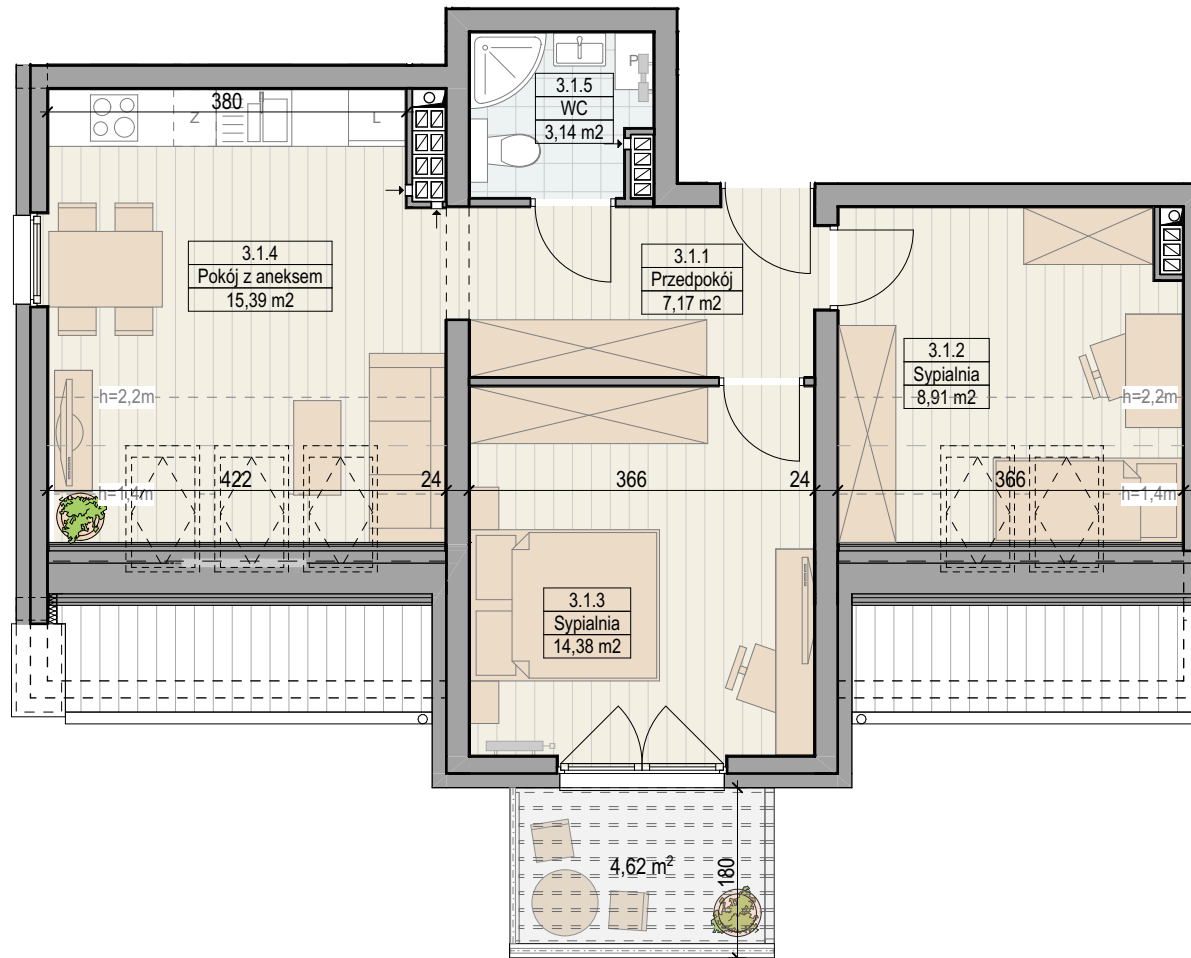

## BUDYNEK A - III PIĘTRO

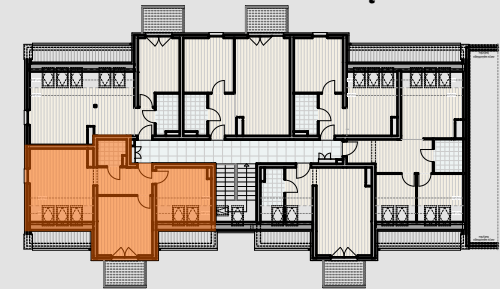

## MIESZKANIE A3.M17

|        |                 |                      |
|--------|-----------------|----------------------|
| 3.1.1  | Przedpokój      | 7,17                 |
| 3.1.2  | Sypialnia       | 8,91                 |
| 3.1.3  | Sypialnia       | 14,38                |
| 3.1.4  | Pokój z aneksem | 15,39                |
| 3.1.5  | WC              | 3,14                 |
|        |                 | 48,99 m <sup>2</sup> |
| Balkon |                 | 4,62 m <sup>2</sup>  |

docelowy pomiar powierzchni zostanie opracowany na podstawie inwentaryzacji powykonawczej

## SKALA 1:80



Przedstawiona oferta ma charakter informacyjny i nie stanowi oferty handlowej w rozumieniu art. 66 § 1 Kodeksu Cywilnego  
Niniejsze materiały mają charakter poglądowy, a przedmiot zobowiązania dewelopera wynika z umowy stron i zatwierdzonej przez właściwy organ dokumentacji projektowej.

Biuro sprzedaży: Stargard ul. Powstańców Warszawy i ul. Miła  
tel. 504 040 411, 515 799 657 e-mail: [biuro@meranoinvest.pl](mailto:biuro@meranoinvest.pl), [www.scandhaus.pl](http://www.scandhaus.pl)

PROJEKTANT  
**RCHICE**

**Thermbau**

SPÓŁDZIELNIA MIESZKANIOWA  
w Stargardzie