


SCAND HØUSE

ul. Majora Hubala/Miła, Stargard



BUDYNEK B - PARTER

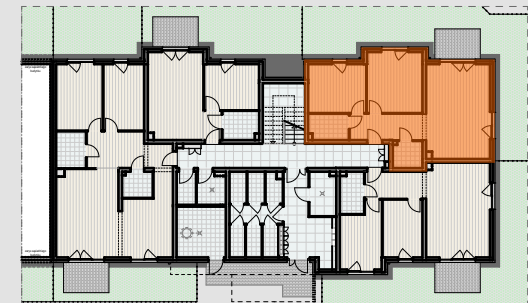

MIESZKANIE B0.M3

0.3.1	Przedpokój	8,81
0.3.2	Łazienka	4,37
0.3.3	Sypialnia	12,19
0.3.4	Sypialnia	14,69
0.3.5	Pokój z aneksem	26,48
0.3.6	WC	3,29

69,83 m²

Taras

6,00 m²


docelowy pomiar powierzchni zostanie opracowany na podstawie inwentaryzacji powykonawczej



Thermbau



SPÓŁDZIELNIA MIESZKANIOWA
w Stargardzie

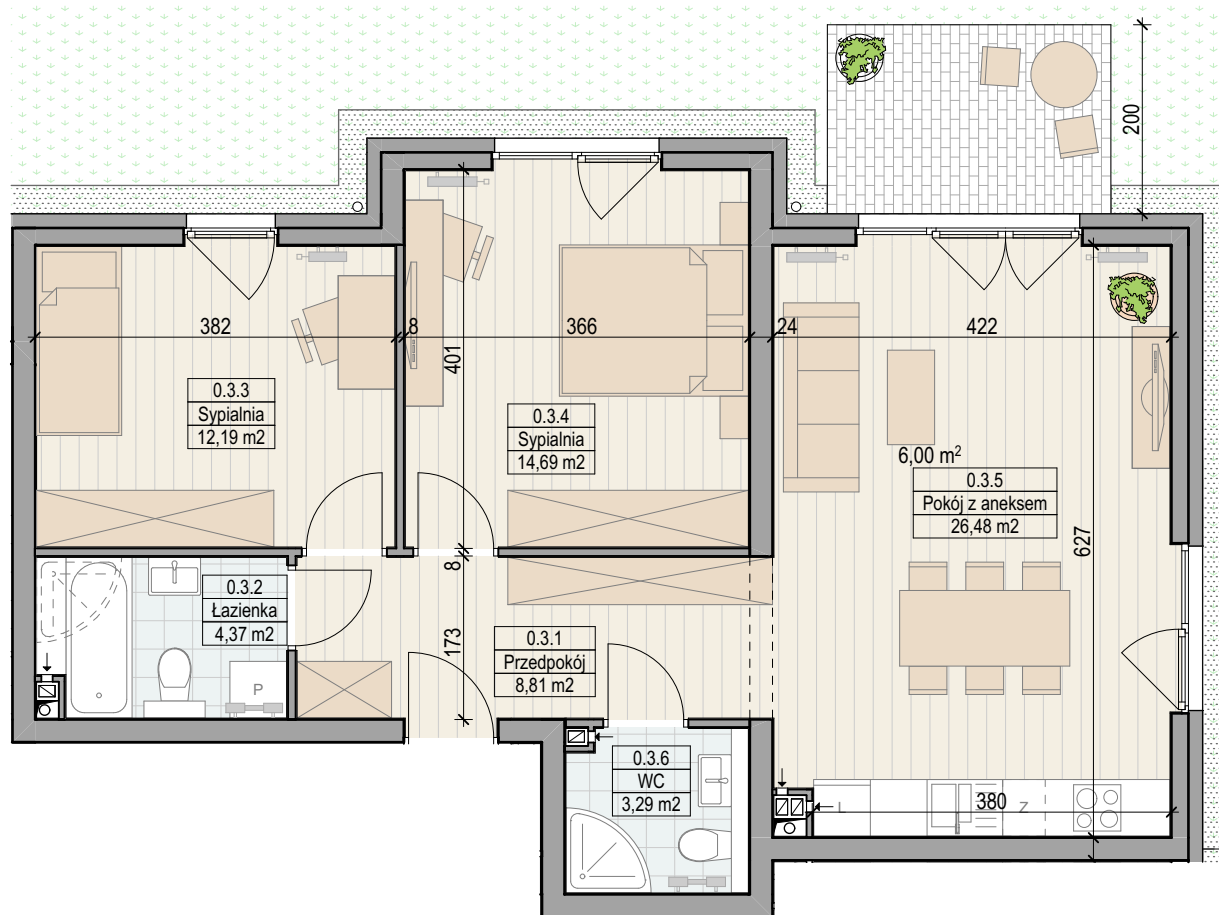

SKALA 1:80



Przedstawiona oferta ma charakter informacyjny i nie stanowi oferty handlowej w rozumieniu art. 66 § 1 Kodeksu Cywilnego
Niniejsze materiały mają charakter poglądowy, a przedmiot zobowiązania dewelopera wynika z umowy stron i zatwierdzonej przez właściwy organ dokumentacji projektowej.

Biuro sprzedaży: Stargard ul. Powstańców Warszawy i ul. Miła
tel. 504 040 411, 515 799 657 e-mail: biuro@meranoinvest.pl, www.scandhaus.pl

PROJEKTANT
RCHICE