


SCAND HØUSE

ul. Majora Hubala/Miła, Stargard




BUDYNEK B - III PIĘTRO

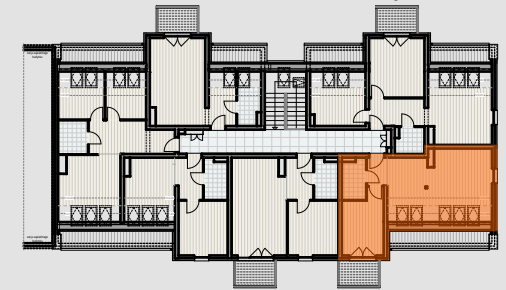

MIESZKANIE 3.2

3.2.1	Przedpokój	2,64
3.2.3	Pokój z aneksem	23,88
3.2.3	Sypialnia	11,01
3.2.4	Łazienka	3,98
		41,51 m ²
Balkon		4,62 m ²

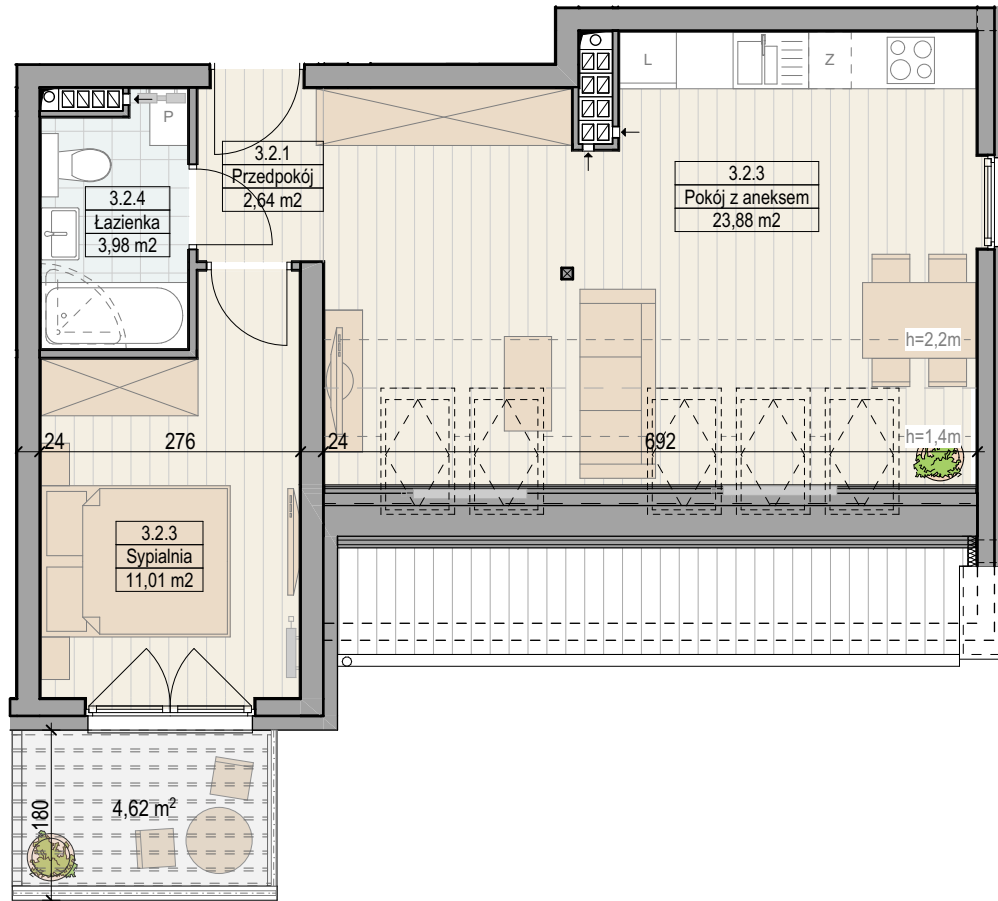

SKALA 1:80



Przedstawiona oferta ma charakter informacyjny i nie stanowi oferty handlowej w rozumieniu art. 66 § 1 Kodeksu Cywilnego
Niniejsze materiały mają charakter poglądowy, a przedmiot zobowiązania dewelopera wynika z umowy stron i zatwierdzonej przez właściwy organ dokumentacji projektowej.

Biuro sprzedaży: Stargard ul. Powstańców Warszawy i ul. Miła
tel. 504 040 411, 515 799 657 e-mail: biuro@meranoinvest.pl, www.scandhaus.pl

PROJEKTANT
RCHICE


Thermbau

 SPÓŁDZIELNIA MIESZKANIOWA
w Stargardzie

docelowy pomiar powierzchni zostanie opracowany na podstawie inwentaryzacji powykonawczej