


SCAND HØUSE

ul. Majora Hubala/Miła, Stargard

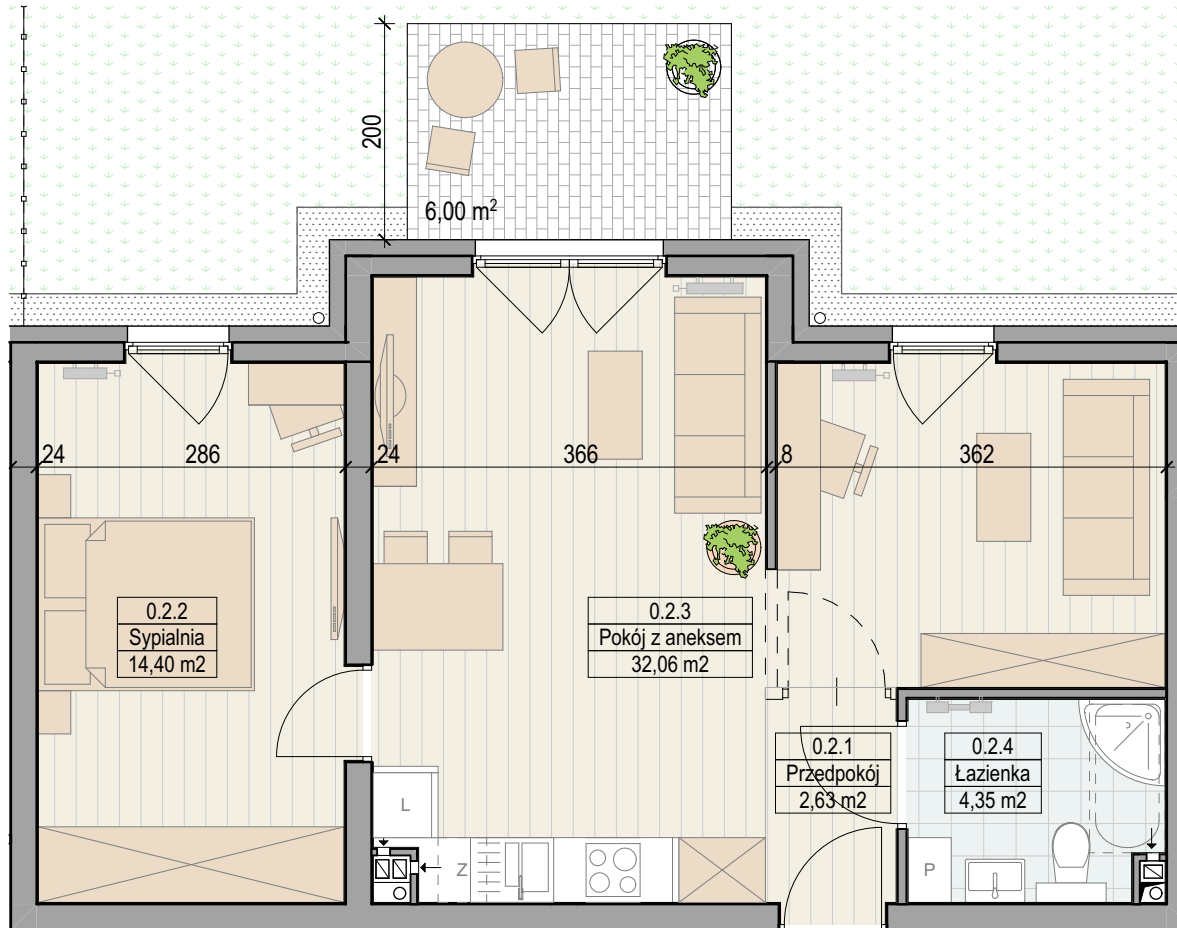

□ □ □ możliwość podziału pomieszczeń (w stanie deweloperskim brak wydzielenia ścianami)

SKALA 1:70




Przedstawiona oferta ma charakter informacyjny i nie stanowi oferty handlowej w rozumieniu art. 66 § 1 Kodeksu Cywilnego
Niniejsze materiały mają charakter poglądowy, a przedmiot zobowiązania dewelopera wynika z umowy stron i zatwierdzonej przez właściwy organ dokumentacji projektowej.

Biuro sprzedaży: Stargard ul. Powstańców Warszawy i ul. Miła 12
tel. 504 040 411, 515 799 657 e-mail: biuro@meranoinvest.pl, www.scandhaus.pl

PROJEKTANT
RCHICE

BUDYNEK E - PARTER

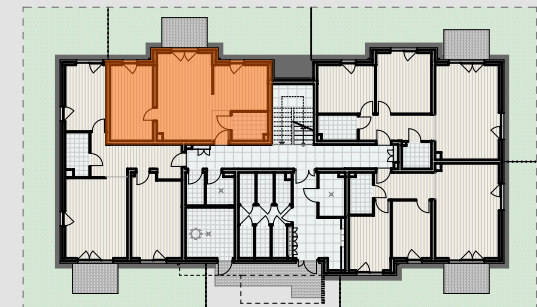

MIESZKANIE 0.2

0.2.1	Przedpokój	2,63
0.2.2	Sypialnia	14,40
0.2.3	Pokój z aneksem	32,06
0.2.4	Łazienka	4,35

53,44 m²

Taras

6,00 m²

docelowy pomiar powierzchni zostanie opracowany na podstawie inwentaryzacji powykonawczej

Thermbau

SPÓŁDZIELNIA MIESZKANIOWA
w Stargardzie