


SCAND HØUSE

ul. Majora Hubala/Miła, Stargard



BUDYNEK E - I PIĘTRO

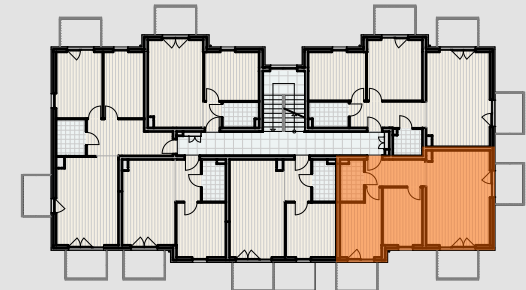

MIESZKANIE 1.2

1.2.1	Przedpokój	7,28
1.2.2	Pokój z aneksem	26,38
1.2.3	Sypialnia	9,93
1.2.4	Sypialnia	11,08
1.2.5	Łazienka	4,08

58,75 m²

Balkon	4,62 m ²
Balkon	4,62 m ²
Balkon	4,62 m ²


docelowy pomiar powierzchni zostanie opracowany na podstawie inwentaryzacji powykonawczej



Thermo Bau



SPÓŁDZIELNIA MIESZKANIOWA
w Stargardzie

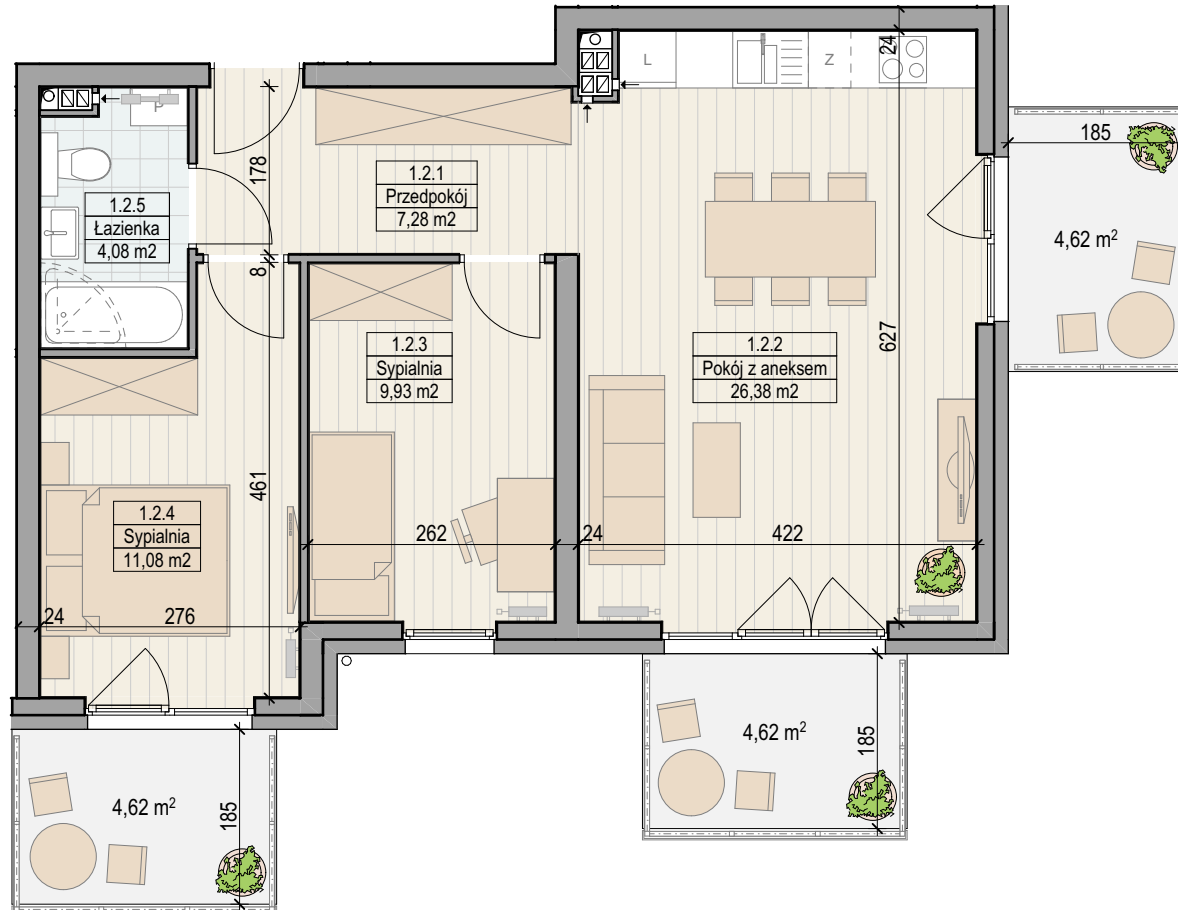

SKALA 1:80



Przedstawiona oferta ma charakter informacyjny i nie stanowi oferty handlowej w rozumieniu art. 66 § 1 Kodeksu Cywilnego
Niniejsze materiały mają charakter poglądowy, a przedmiot zobowiązania dewelopera wynika z umowy stron i zatwierdzonej przez właściwy organ dokumentacji projektowej.

Biuro sprzedaży: Stargard ul. Powstańców Warszawy i ul. Miła 12
tel. 504 040 411, 515 799 657 e-mail: biuro@meranoinvest.pl, www.scandhaus.pl

PROJEKTANT
ARCHICE