


SCAND HØUSE

ul. Majora Hubala/Miła, Stargard

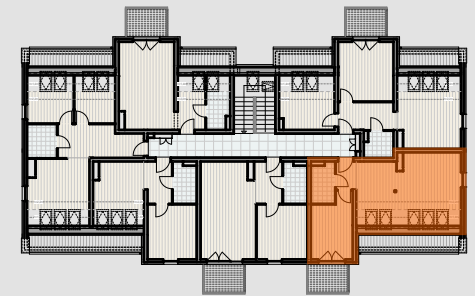

### BUDYNEK E - III PIĘTRO




### MIESZKANIE 3.2

3.2.1	Przedpokój	2,64
3.2.3	Pokój z aneksem	23,88
3.2.3	Sypialnia	11,01
3.2.4	Łazienka	3,98
		41,51 m <sup>2</sup>
Balkon		4,62 m <sup>2</sup>

docelowy pomiar powierzchni zostanie opracowany na podstawie inwentaryzacji powykonawczej

  
Thermbau

 SPÓŁDZIELNIA MIESZKANIOWA  
w Stargardzie

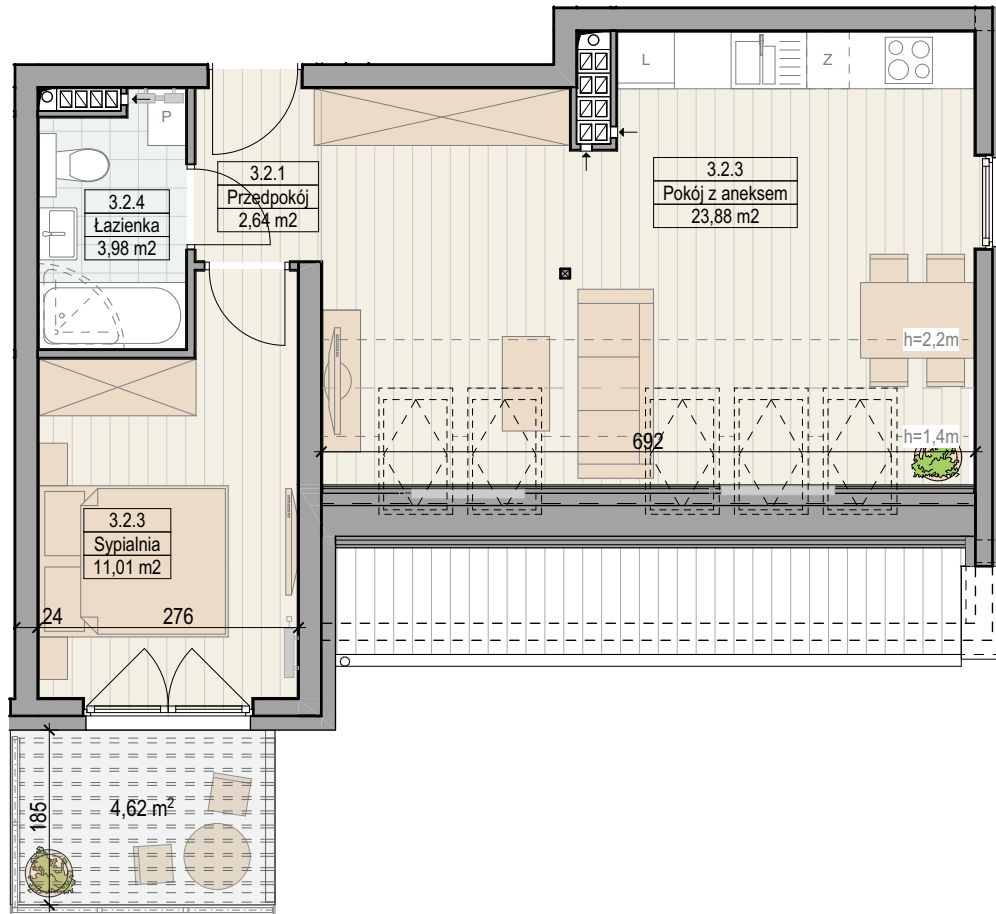

SKALA 1:80



Przedstawiona oferta ma charakter informacyjny i nie stanowi oferty handlowej w rozumieniu art. 66 § 1 Kodeksu Cywilnego  
Niniejsze materiały mają charakter poglądowy, a przedmiot zobowiązania dewelopera wynika z umowy stron i zatwierdzonej przez właściwy organ dokumentacji projektowej.

Biuro sprzedaży: Stargard ul. Powstańców Warszawy i ul. Miła 12  
tel. 504 040 411, 515 799 657 e-mail: [biuro@meranoinvest.pl](mailto:biuro@meranoinvest.pl), [www.scandhaus.pl](http://www.scandhaus.pl)

PROJEKTANT  
 RCHICE