


# SCAND HØUSE

ul. Majora Hubala/Miła, Stargard



## BUDYNEK E - PARTER

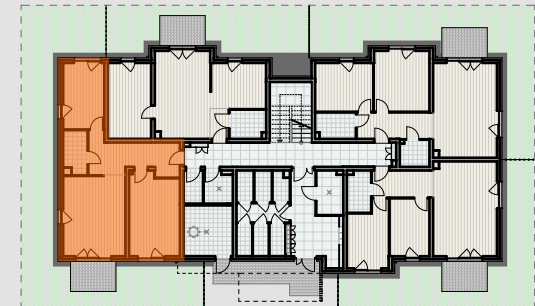

### MIESZKANIE E0.M1

0.1.1	Przedpokój	13,13
0.1.2	Sypialnia	18,03
0.1.3	Pokój z aneksem	22,07
0.1.4	Łazienka	4,30
0.1.5	Pokój	12,07

69,60 m<sup>2</sup>

Taras

6,00 m<sup>2</sup>


docelowy pomiar powierzchni zostanie opracowany na podstawie inwentaryzacji powykonawczej



Thermbau



SPÓŁDZIELNIA MIESZKANIOWA  
w Stargardzie

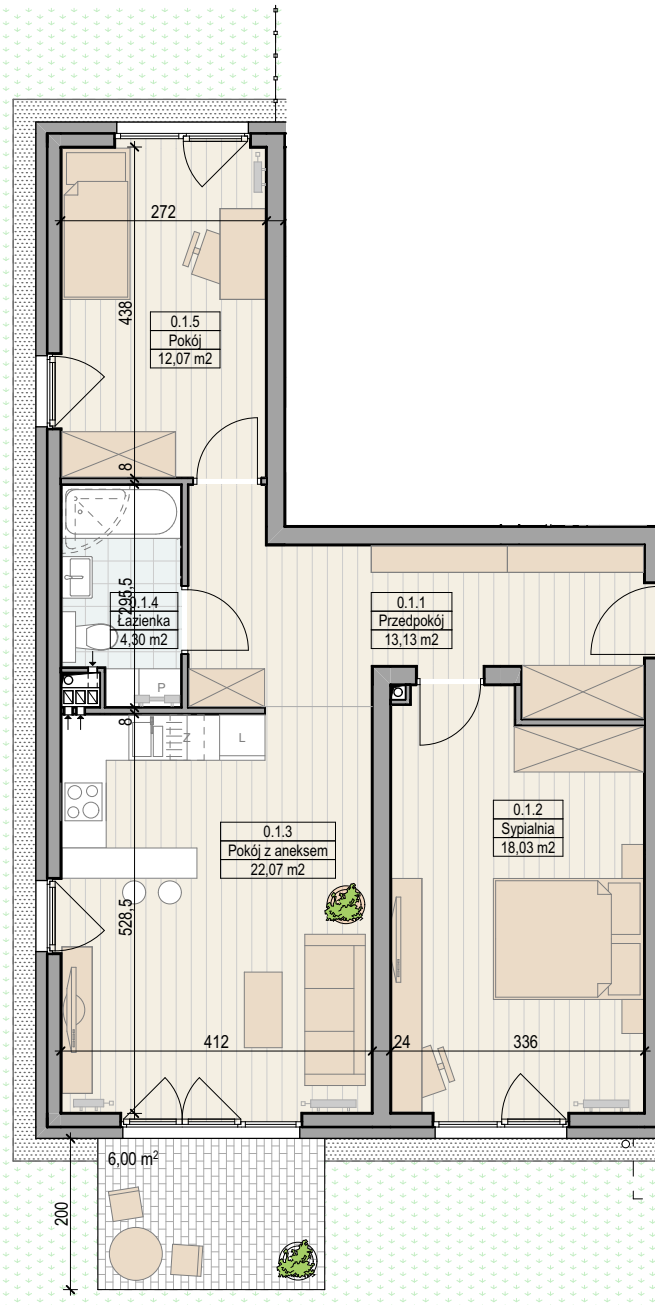

SKALA 1:100



Przedstawiona oferta ma charakter informacyjny i nie stanowi oferty handlowej w rozumieniu art. 66 § 1 Kodeksu Cywilnego  
Niniejsze materiały mają charakter poglądowy, a przedmiot zobowiązania dewelopera wynika z umowy stron i zatwierdzonej przez właściwy organ dokumentacji projektowej.

Biuro sprzedaży: Stargard ul. Powstańców Warszawy i ul. Miła 12  
tel. 504 040 411, 515 799 657 e-mail: [biuro@meranoinvest.pl](mailto:biuro@meranoinvest.pl), [www.scandhaus.pl](http://www.scandhaus.pl)

PROJEKTANT  
**RCHICE**