


SCAND HØUSE

ul. Majora Hubala/Miła, Stargard

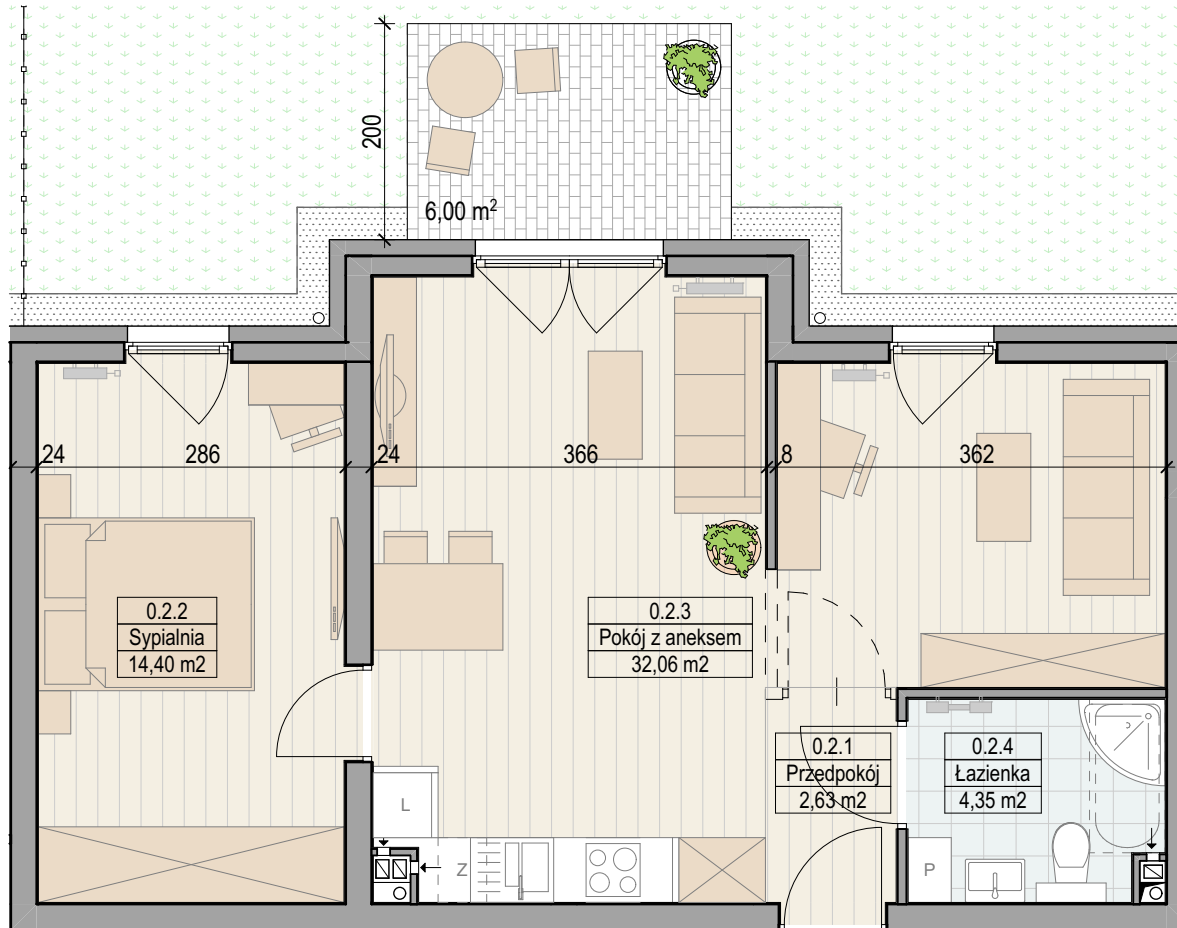

□ □ □ możliwość podziału pomieszczeń ( w stanie deweloperskim brak wydzielenia ścianami)

SKALA 1:70




Przedstawiona oferta ma charakter informacyjny i nie stanowi oferty handlowej w rozumieniu art. 66 § 1 Kodeksu Cywilnego  
Niniejsze materiały mają charakter poglądowy, a przedmiot zobowiązania dewelopera wynika z umowy stron i zatwierdzonej przez właściwy organ dokumentacji projektowej.

Biuro sprzedaży: Stargard ul. Powstańców Warszawy i ul. Miła 12  
tel. 504 040 411, 515 799 657 e-mail: [biuro@meranoinvest.pl](mailto:biuro@meranoinvest.pl), [www.scandhaus.pl](http://www.scandhaus.pl)

PROJEKTANT  
**RCHICE**

### BUDYNEK E - PARTER

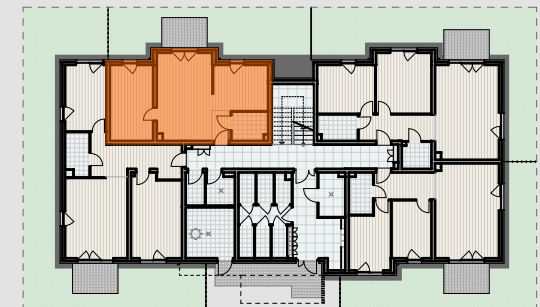

### MIESZKANIE E0.M2

|       |                 |       |
|-------|-----------------|-------|
| 0.2.1 | Przedpokój      | 2,63  |
| 0.2.2 | Sypialnia       | 14,40 |
| 0.2.3 | Pokój z aneksem | 32,06 |
| 0.2.4 | Łazienka        | 4,35  |

53,44 m<sup>2</sup>

Taras

6,00 m<sup>2</sup>

docelowy pomiar powierzchni zostanie opracowany na podstawie inwentaryzacji powykonawczej

  
Thermbau

 SPÓŁDZIELNIA MIESZKANIOWA  
w Stargardzie