





# SCAND HØUSE

ul. Majora Hubala/Miła, Stargard

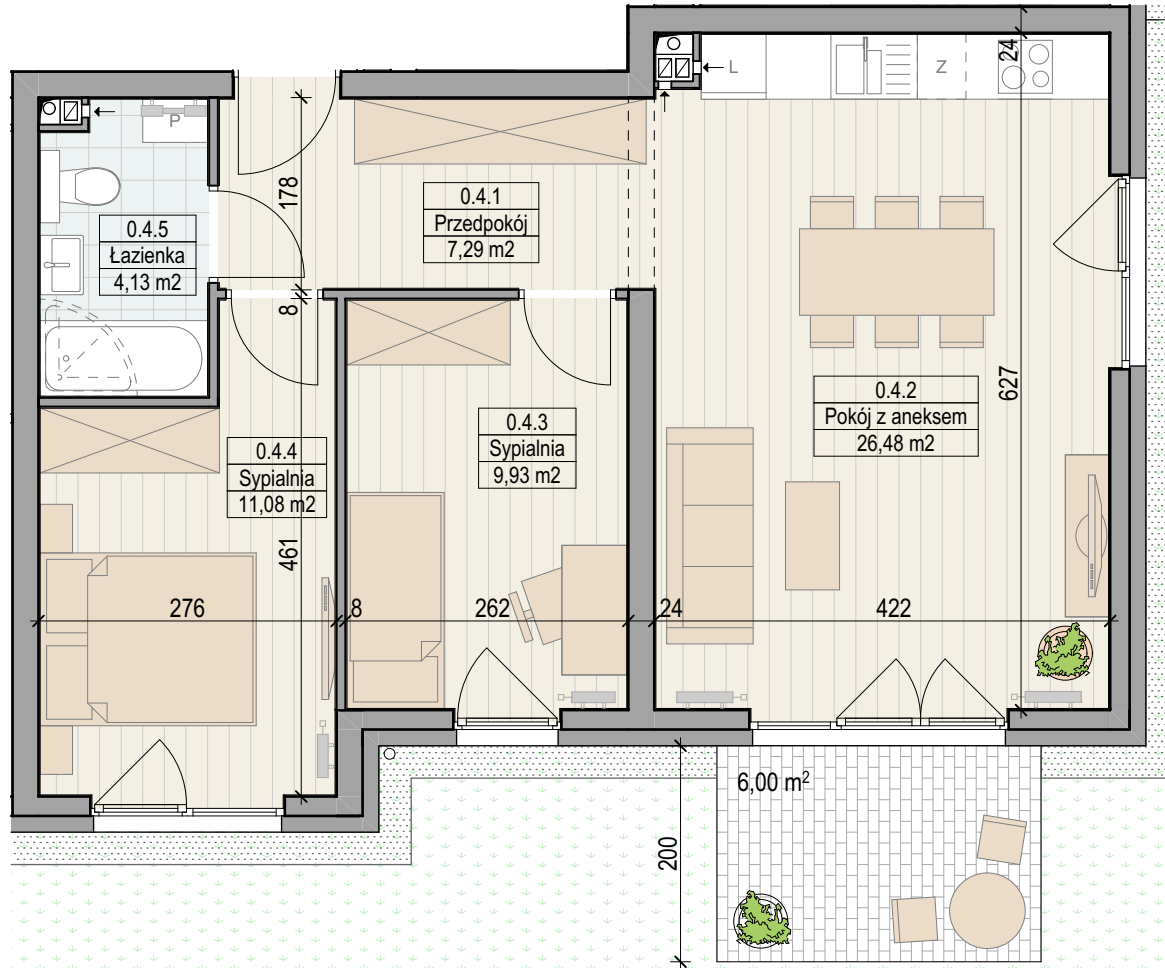

## BUDYNEK E - PARTER

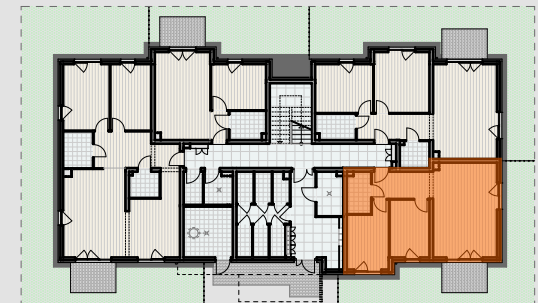

## MIESZKANIE E0.M4

0.4.1	Przedpokój	7,29
0.4.2	Pokój z aneksem	26,48
0.4.3	Sypialnia	9,93
0.4.4	Sypialnia	11,08
0.4.5	Łazienka	4,13

58,91 m<sup>2</sup>

Taras

6,00 m<sup>2</sup>

## SKALA 1:70



Przedstawiona oferta ma charakter informacyjny i nie stanowi oferty handlowej w rozumieniu art. 66 § 1 Kodeksu Cywilnego. Niniejsze materiały mają charakter poglądowy, a przedmiot zobowiązania dewelopera wynika z umowy stron i zatwierdzonej przez właściwy organ dokumentacji projektowej.

Biuro sprzedaży: Stargard ul. Powstańców Warszawy i ul. Miła  
tel. 504 040 411, 515 799 657 e-mail: [biuro@meranoinvest.pl](mailto:biuro@meranoinvest.pl), [www.scandhaus.pl](http://www.scandhaus.pl)

PROJEKTANT  
**RCHICE**

**Thermbau**

SPÓŁDZIELNIA MIESZKANIOWA  
w Stargardzie

docelowy pomiar powierzchni zostanie opracowany na podstawie inwentaryzacji powykonawczej