


SCAND HØUSE

ul. Majora Hubala/Miła, Stargard

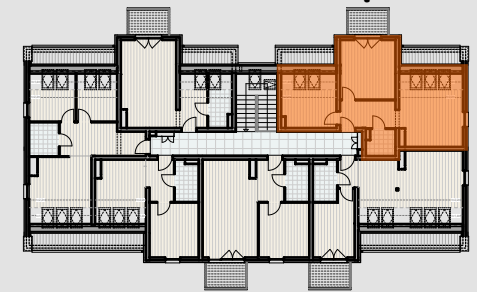

BUDYNEK E - III PIĘTRO




MIESZKANIE E3.M17

3.1.1	Przedpokój	7,17
3.1.2	Sypialnia	8,91
3.1.3	Sypialnia	14,38
3.1.4	Pokój z aneksem	15,39
3.1.5	WC	3,14

48,99 m²

Balkon 4,62 m²

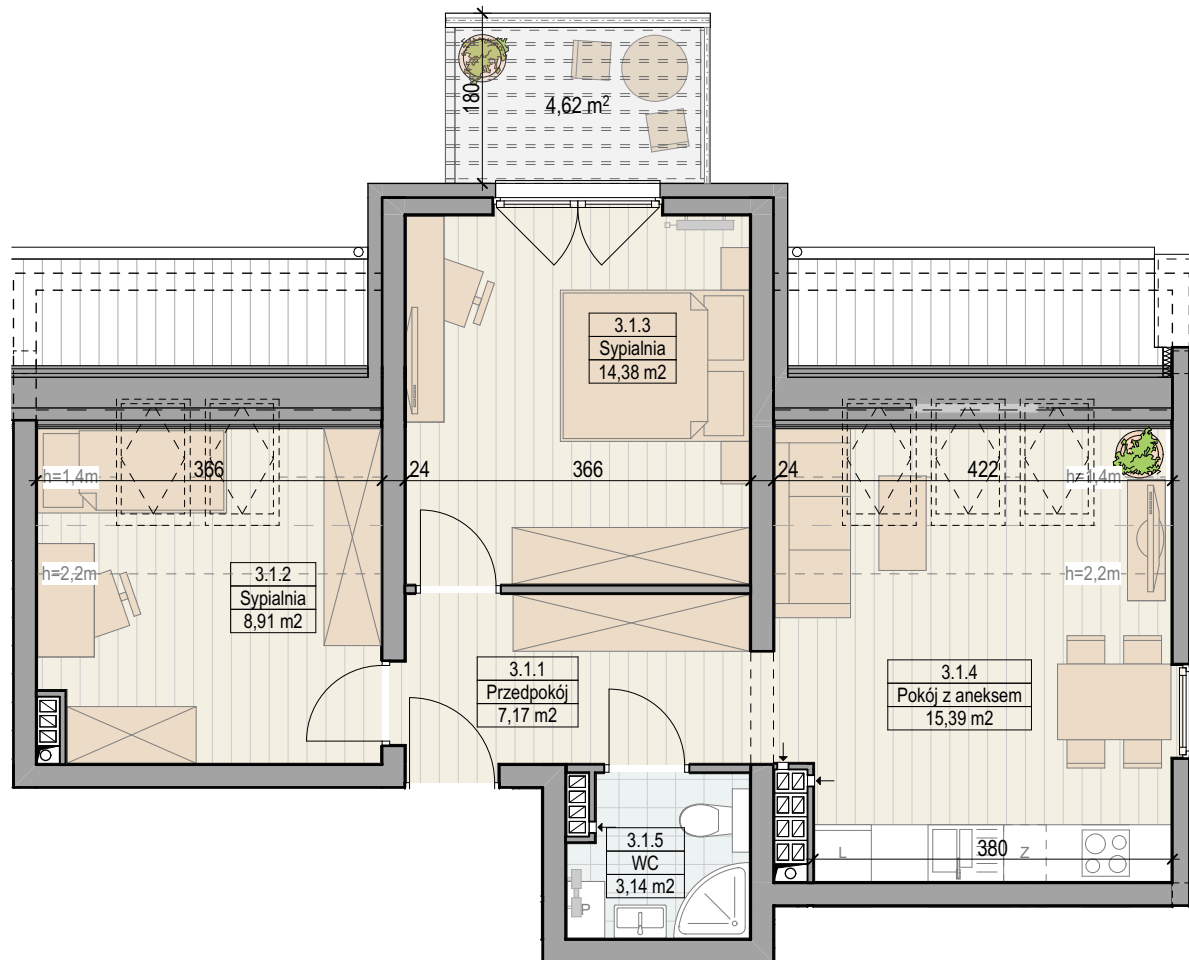

SKALA 1:80



Przedstawiona oferta ma charakter informacyjny i nie stanowi oferty handlowej w rozumieniu art. 66 § 1 Kodeksu Cywilnego. Niniejsze materiały mają charakter poglądowy, a przedmiot zobowiązania dewelopera wynika z umowy stron i zatwierdzonej przez właściwy organ dokumentacji projektowej.

Biuro sprzedaży: Stargard ul. Powstańców Warszawy i ul. Miła
tel. 504 040 411, 515 799 657 e-mail: biuro@meranoinvest.pl, www.scandhaus.pl

PROJEKTANT
RCHICE

Thermbau

SPÓŁDZIELNIA MIESZKANIOWA
w Stargardzie

docelowy pomiar powierzchni zostanie opracowany na podstawie inwentaryzacji powykonawczej