



SCAND HØUSE

ul. Majora Hubala/Miła, Stargard

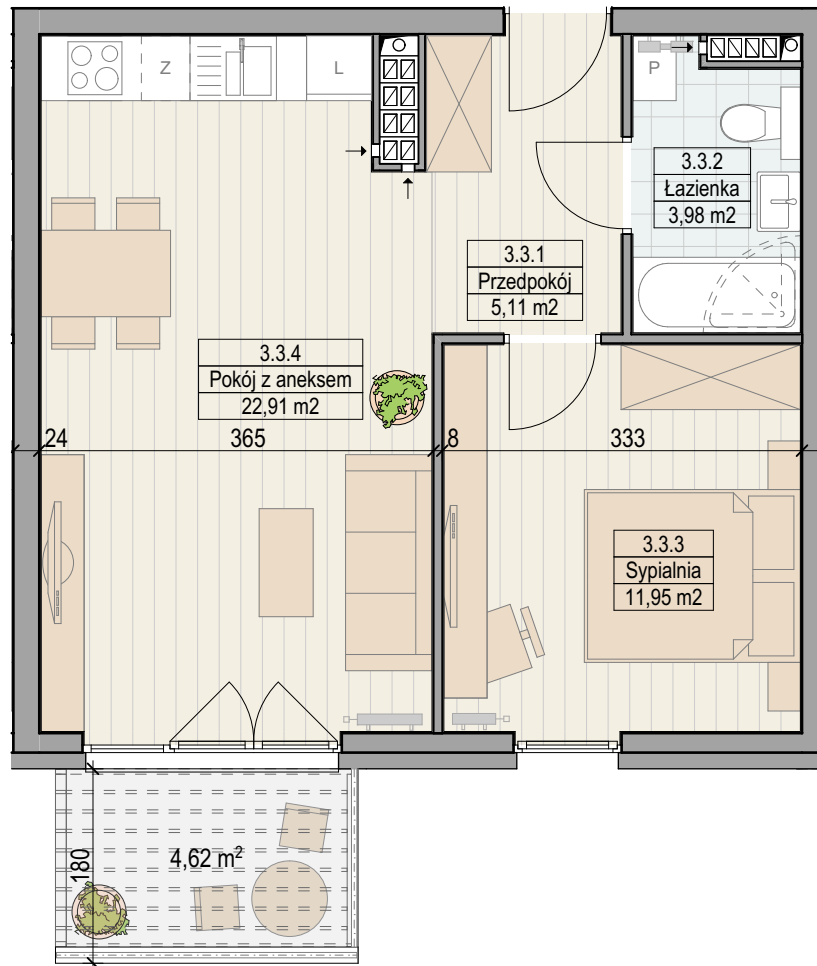

### BUDYNEK E - III PIĘTRO

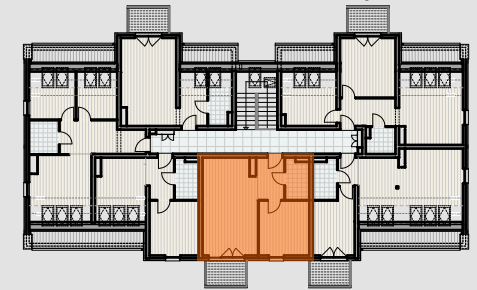

### MIESZKANIE E3.M19

3.3.1	Przedpokój	5,11
3.3.2	Łazienka	3,98
3.3.3	Sypialnia	11,95
3.3.4	Pokój z aneksem	22,91
		43,95 m <sup>2</sup>
Balkon		4,62 m <sup>2</sup>

docelowy pomiar powierzchni zostanie opracowany na podstawie inwentaryzacji powykonawczej

### SKALA 1:70



Przedstawiona oferta ma charakter informacyjny i nie stanowi oferty handlowej w rozumieniu art. 66 § 1 Kodeksu Cywilnego. Niniejsze materiały mają charakter poglądowy, a przedmiot zobowiązania dewelopera wynika z umowy stron i zatwierdzonej przez właściwy organ dokumentacji projektowej.

Biuro sprzedaży: Stargard ul. Powstańców Warszawy i ul. Miła  
tel. 504 040 411, 515 799 657 e-mail: [biuro@meranoinvest.pl](mailto:biuro@meranoinvest.pl), [www.scandhaus.pl](http://www.scandhaus.pl)

PROJEKTANT  
**RCHICE**

**Thermbau**

SPÓŁDZIELNIA MIESZKANIOWA  
w Stargardzie