




SCAND HØUSE

ul. Majora Hubala/Miła, Stargard

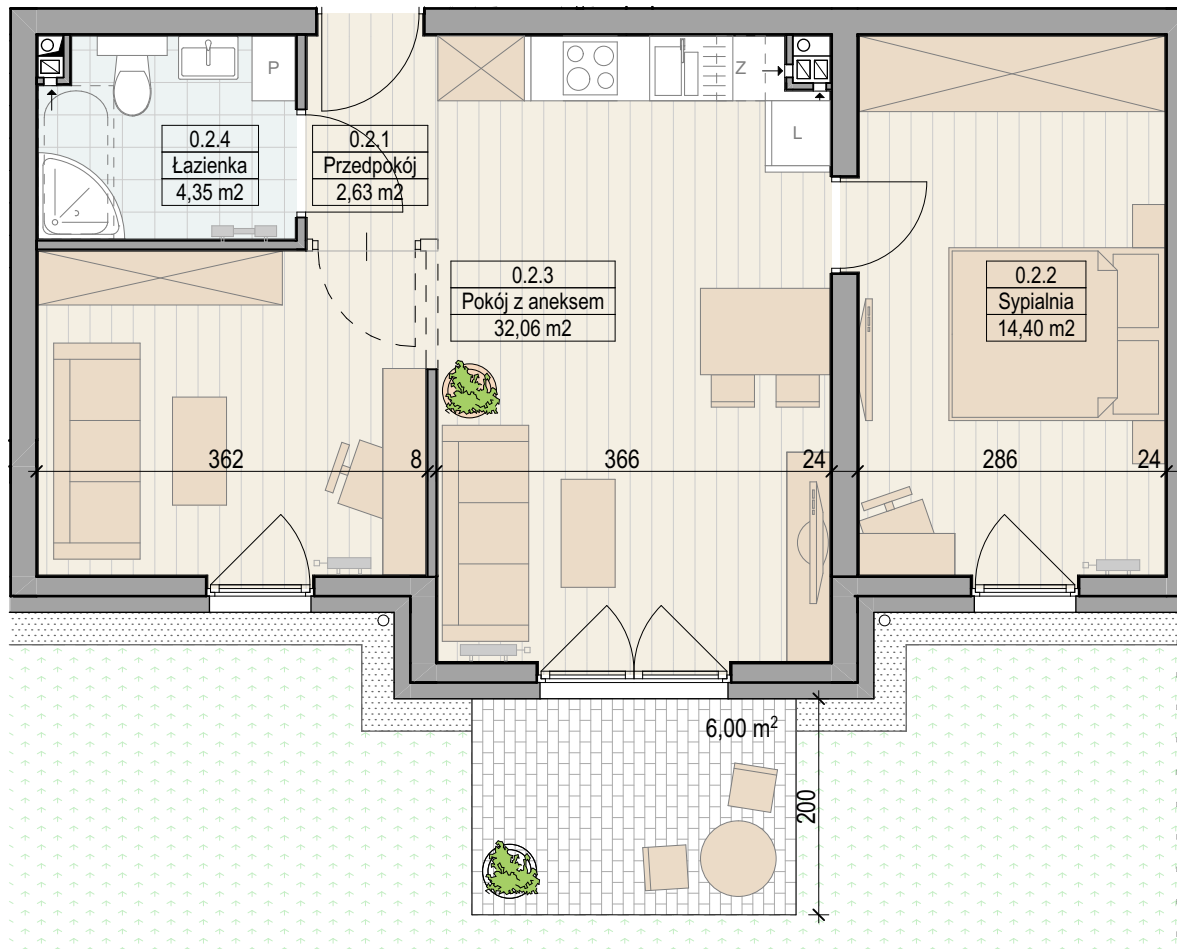

□ □ □ możliwość podziału pomieszczeń ( w stanie deweloperskim brak wydzielenia ścianami)

SKALA 1:70




Przedstawiona oferta ma charakter informacyjny i nie stanowi oferty handlowej w rozumieniu art. 66 § 1 Kodeksu Cywilnego  
Niniejsze materiały mają charakter poglądowy, a przedmiot zobowiązania dewelopera wynika z umowy stron i zatwierdzonej przez właściwy organ dokumentacji projektowej.

Biuro sprzedaży: Stargard ul. Powstańców Warszawy i ul. Miła 12  
tel. 504 040 411, 515 799 657 e-mail: [biuro@meranoinvest.pl](mailto:biuro@meranoinvest.pl), [www.scandhaus.pl](http://www.scandhaus.pl)

PROJEKTANT  
**RCHICE**

### BUDYNEK F - PARTER

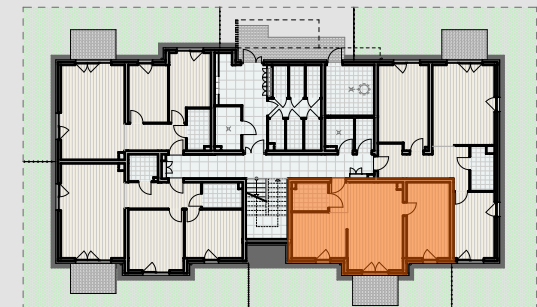

### MIESZKANIE F0.M2

0.2.1	Przedpokój	2,63
0.2.2	Sypialnia	14,40
0.2.3	Pokój z aneksem	32,06
0.2.4	Łazienka	4,35
		53,44 m <sup>2</sup>
Taras		6,00 m <sup>2</sup>

docelowy pomiar powierzchni zostanie opracowany na podstawie inwentaryzacji powykonawczej

**Thermbau**

SPÓŁDZIELNIA MIESZKANIOWA  
w Stargardzie