


SCAND HØUSE

ul. Majora Hubala/Miła, Stargard




### BUDYNEK F - II PIĘTRO

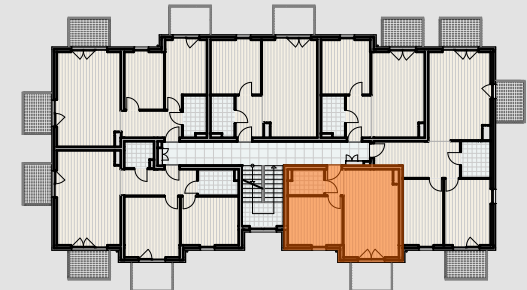

### MIESZKANIE F2.M16

2.6.1	Przedpokój	2,26
2.6.2	Pokój z aneksem	20,82
2.6.3	Sypialnia	11,63
2.6.4	Łazienka	3,77
		38,48 m <sup>2</sup>
Balkon		4,62 m <sup>2</sup>

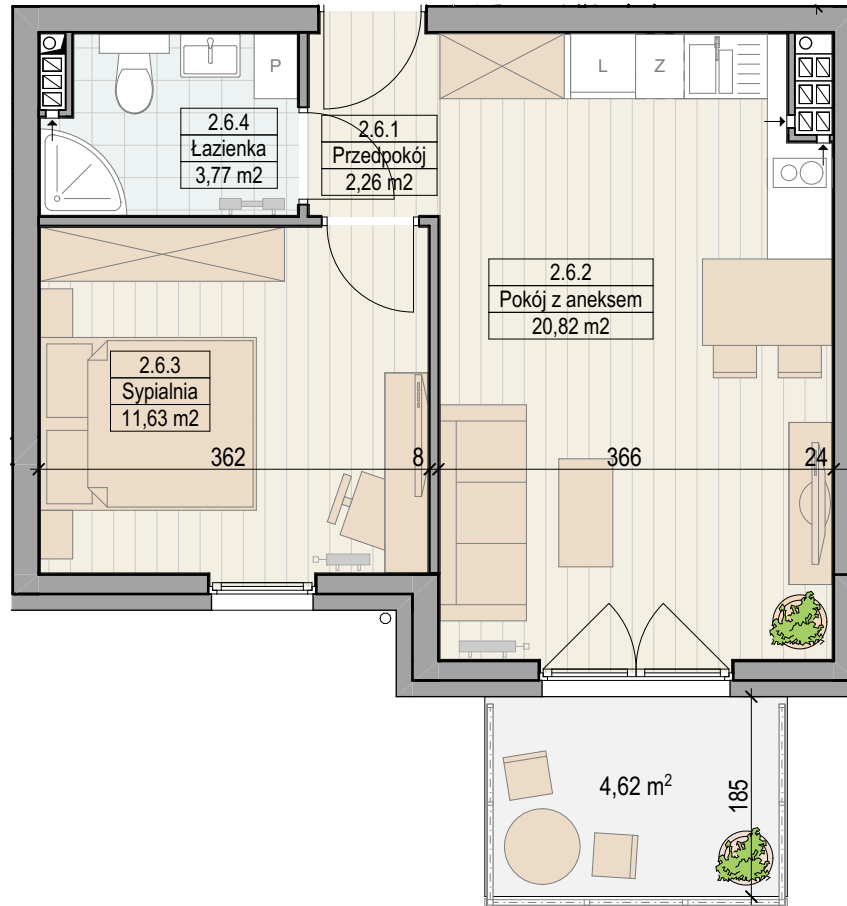

### SKALA 1:70



Przedstawiona oferta ma charakter informacyjny i nie stanowi oferty handlowej w rozumieniu art. 66 § 1 Kodeksu Cywilnego  
Niniejsze materiały mają charakter poglądowy, a przedmiot zobowiązania dewelopera wynika z umowy stron i zatwierdzonej przez właściwy organ dokumentacji projektowej.

Biuro sprzedaży: Stargard ul. Powstańców Warszawy i ul. Miła 12  
tel. 504 040 411, 515 799 657 e-mail: [biuro@meranoinvest.pl](mailto:biuro@meranoinvest.pl), [www.scandhaus.pl](http://www.scandhaus.pl)

PROJEKTANT  
**RCHICE**

**Thermbau**

SPÓŁDZIELNIA MIESZKANIOWA  
w Stargardzie

docelowy pomiar powierzchni zostanie opracowany na podstawie inwentaryzacji powykonawczej