



SCAND HØUSE

ul. Majora Hubala/Miła, Stargard

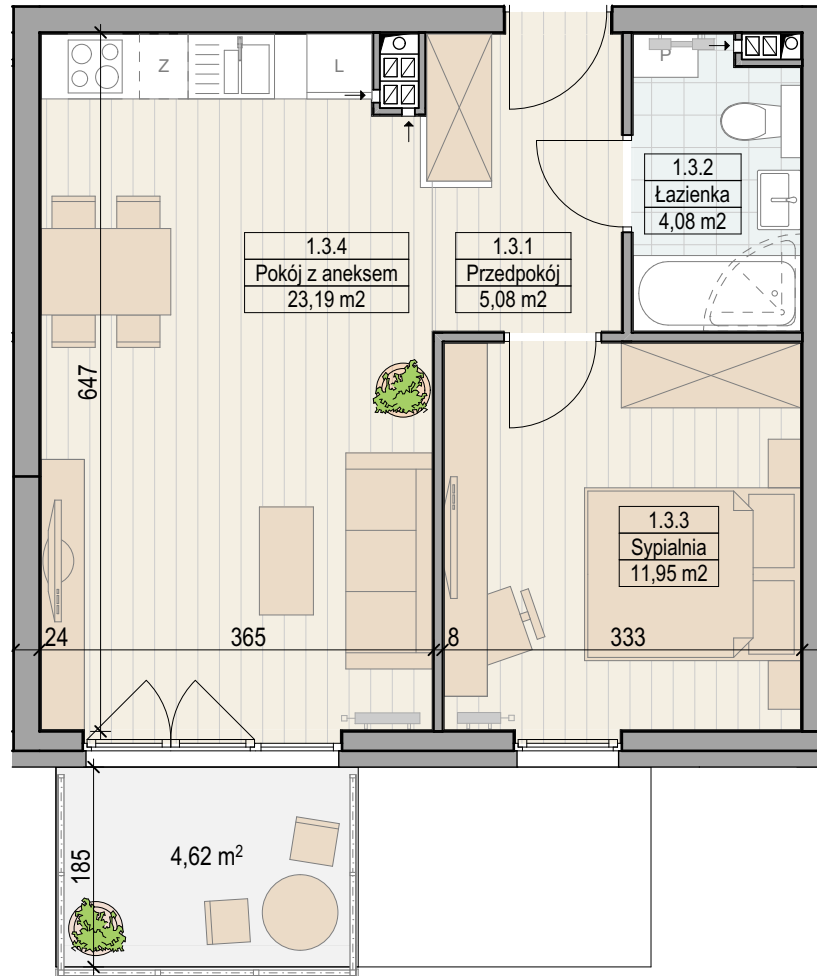

BUDYNEK G - I PIĘTRO

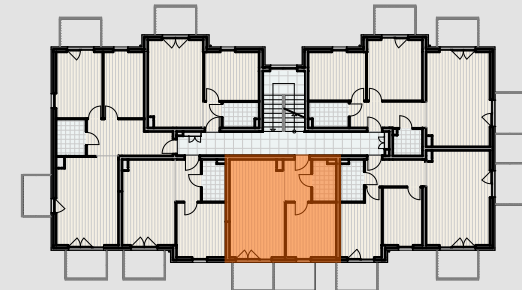

MIESZKANIE G1.M7

1.3.1	Przedpokój	5,08
1.3.2	Łazienka	4,08
1.3.3	Sypialnia	11,95
1.3.4	Pokój z aneksem	23,19
		44,30 m ²
Balkon		4,62 m ²

docelowy pomiar powierzchni zostanie opracowany na podstawie inwentaryzacji powykonawczej

SKALA 1:70



Przedstawiona oferta ma charakter informacyjny i nie stanowi oferty handlowej w rozumieniu art. 66 § 1 Kodeksu Cywilnego
Niniejsze materiały mają charakter poglądowy, a przedmiot zobowiązania dewelopera wynika z umowy stron i zatwierdzonej przez właściwy organ dokumentacji projektowej.

Biuro sprzedaży: Stargard ul. Powstańców Warszawy i ul. Miła 12
tel. 504 040 411, 515 799 657 e-mail: biuro@meranoinvest.pl, www.scandhaus.pl

PROJEKTANT
RCHICE

Thermbau

SPÓŁDZIELNIA MIESZKANIOWA
w Stargardzie