


# SCAND HØUSE

ul. Majora Hubala/Miła, Stargard

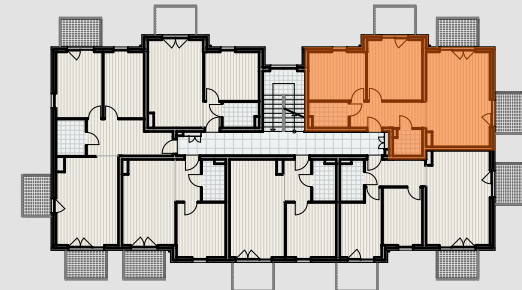

## BUDYNEK G - II PIĘTRO



## MIESZKANIE G2.M11

2.1.1	Przedpokój	8,81
2.1.2	Łazienka	4,27
2.1.3	Sypialnia	12,19
2.1.4	Sypialnia	14,69
2.1.5	Pokój z aneksem	26,27
2.1.6	WC	3,19

69,42 m<sup>2</sup>

Balkon	4,62 m <sup>2</sup>
Balkon	4,62 m <sup>2</sup>
Balkon	4,62 m <sup>2</sup>


docelowy pomiar powierzchni zostanie opracowany na podstawie inwentaryzacji powykonawczej



Thermbau



SPÓŁDZIELNIA MIESZKANIOWA  
w Stargardzie

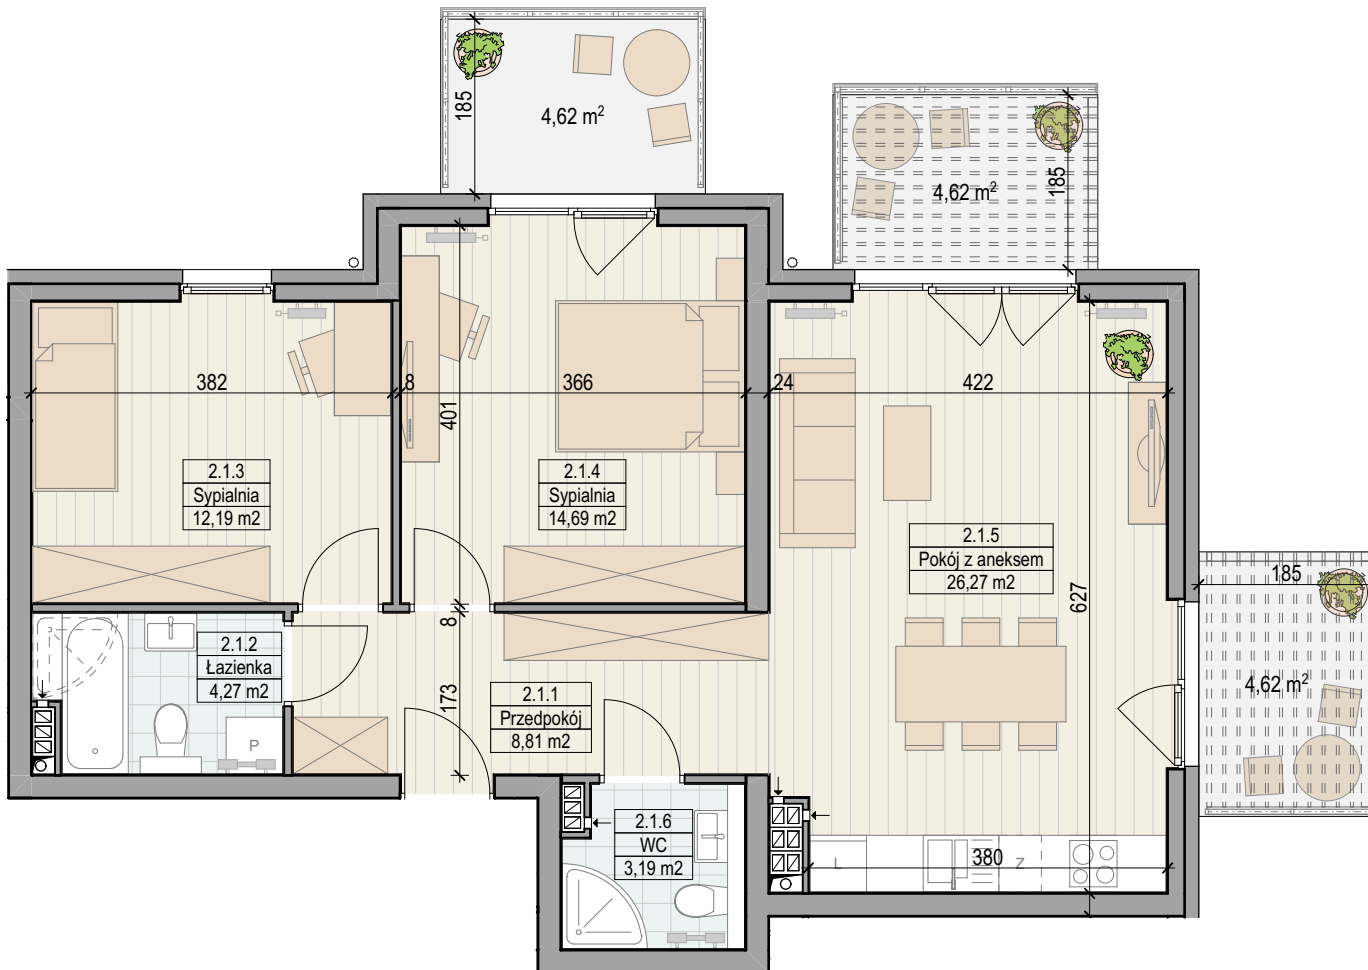

SKALA 1:80



Przedstawiona oferta ma charakter informacyjny i nie stanowi oferty handlowej w rozumieniu art. 66 § 1 Kodeksu Cywilnego  
Niniejsze materiały mają charakter poglądowy, a przedmiot zobowiązania dewelopera wynika z umowy stron i zatwierdzonej przez właściwy organ dokumentacji projektowej.

Biuro sprzedaży: Stargard ul. Powstańców Warszawy i ul. Miła 12  
tel. 504 040 411, 515 799 657 e-mail: [biuro@meranoinvest.pl](mailto:biuro@meranoinvest.pl), [www.scandhaus.pl](http://www.scandhaus.pl)

PROJEKTANT  
**RCHICE**